



ΕΦΗΜΕΡΙΣ ΤΗΣ ΚΥΒΕΡΝΗΣΕΩΣ

ΤΗΣ ΕΛΛΗΝΙΚΗΣ ΔΗΜΟΚΡΑΤΙΑΣ

ΤΕΥΧΟΣ ΤΕΤΑΡΤΟ **Αρ. Φύλλου 186**

12 Μαρτίου 2002

ΠΕΡΙΕΧΟΜΕΝΑ

ΑΠΟΦΑΣΕΙΣ

ΑΠΟΦΑΣΕΙΣ

Αριθ. 4421 π.ε (1)

Κίνηση της διαδικασίας σύνταξης Γενικού Πολεοδομικού Σχεδίου (Γ.Π.Σ.) Δήμου Ιωαννίνων Νομού Ιωαννίνων.

Ο ΓΕΝΙΚΟΣ ΓΡΑΜΜΑΤΕΑΣ
ΠΕΡΙΦΕΡΕΙΑΣ ΗΠΕΙΡΟΥ

Έχοντας υπόψη:

1. Τις διατάξεις του Ν. 2503/1997 (ΦΕΚ 107/Α/30.5.1997) «Διοίκηση, οργάνωση/στελέχωση Περιφέρειας ...».

2. Τις διατάξεις του Ν. 1337/1983, (ΦΕΚ 33/Α/14.3.1983), «Επέκταση πολεοδομικών σχεδίων/οικιστική ανάπτυξη και σχετικές ρυθμίσεις και ειδικότερα το άρθρο 3 παρ.1 αυτού».

3. Τις διατάξεις του Ν. 2508/1997 (ΦΕΚ 124 Α), «Βιώσιμη οικιστική ανάπτυξη ...» όπως τροποιήθηκε.

4. Την αριθμ. 71877/3169/1986 Απόφαση Υπουργού ΠΕΧΩΔΕ ΦΕΚ 58Δ/1987 όπως τροποποιήθηκε με την 61599/3522/88 ΦΕΚ 658Δ/1988 Απόφαση.

5. Το αριθμ. 28502/14.12.2001 έγγραφο του Δήμου Ιωαννίνων, αποφασίζουμε:

Την κίνηση της διαδικασίας σύνταξης Γ.Π.Σ. Δήμου Ιωαννίνων Ν. Ιωαννίνων, τα όρια του οποίου φαίνονται στο σχετικό πρωτότυπο διάγραμμα κλ. 1:25.000 και περιλαμβάνουν όλη την έκταση του Δήμου.


Η ισχύς της παρούσας Απόφασης αρχίζει από τη δημοσίευση της στην Εφημερίδα της Κυβερνήσεως.


Με τις κανονιστικές διατάξεις της Απόφασης αυτής δεν προκαλείται δαπάνη σε βάρος του Δημοσίου κατά τις διατάξεις του άρθρου 29Α του Ν. 2081/92.


Η παρούσα απόφαση να δημοσιευθεί στην Εφημερίδα της Κυβερνήσεως.

Ιωάννινα, 5 Φεβρουαρίου 2002

Ο Γενικός Γραμματέας Περιφέρειας
ΠΑΥΛΟΣ ΠΑΠΑΔΟΠΟΥΛΟΣ

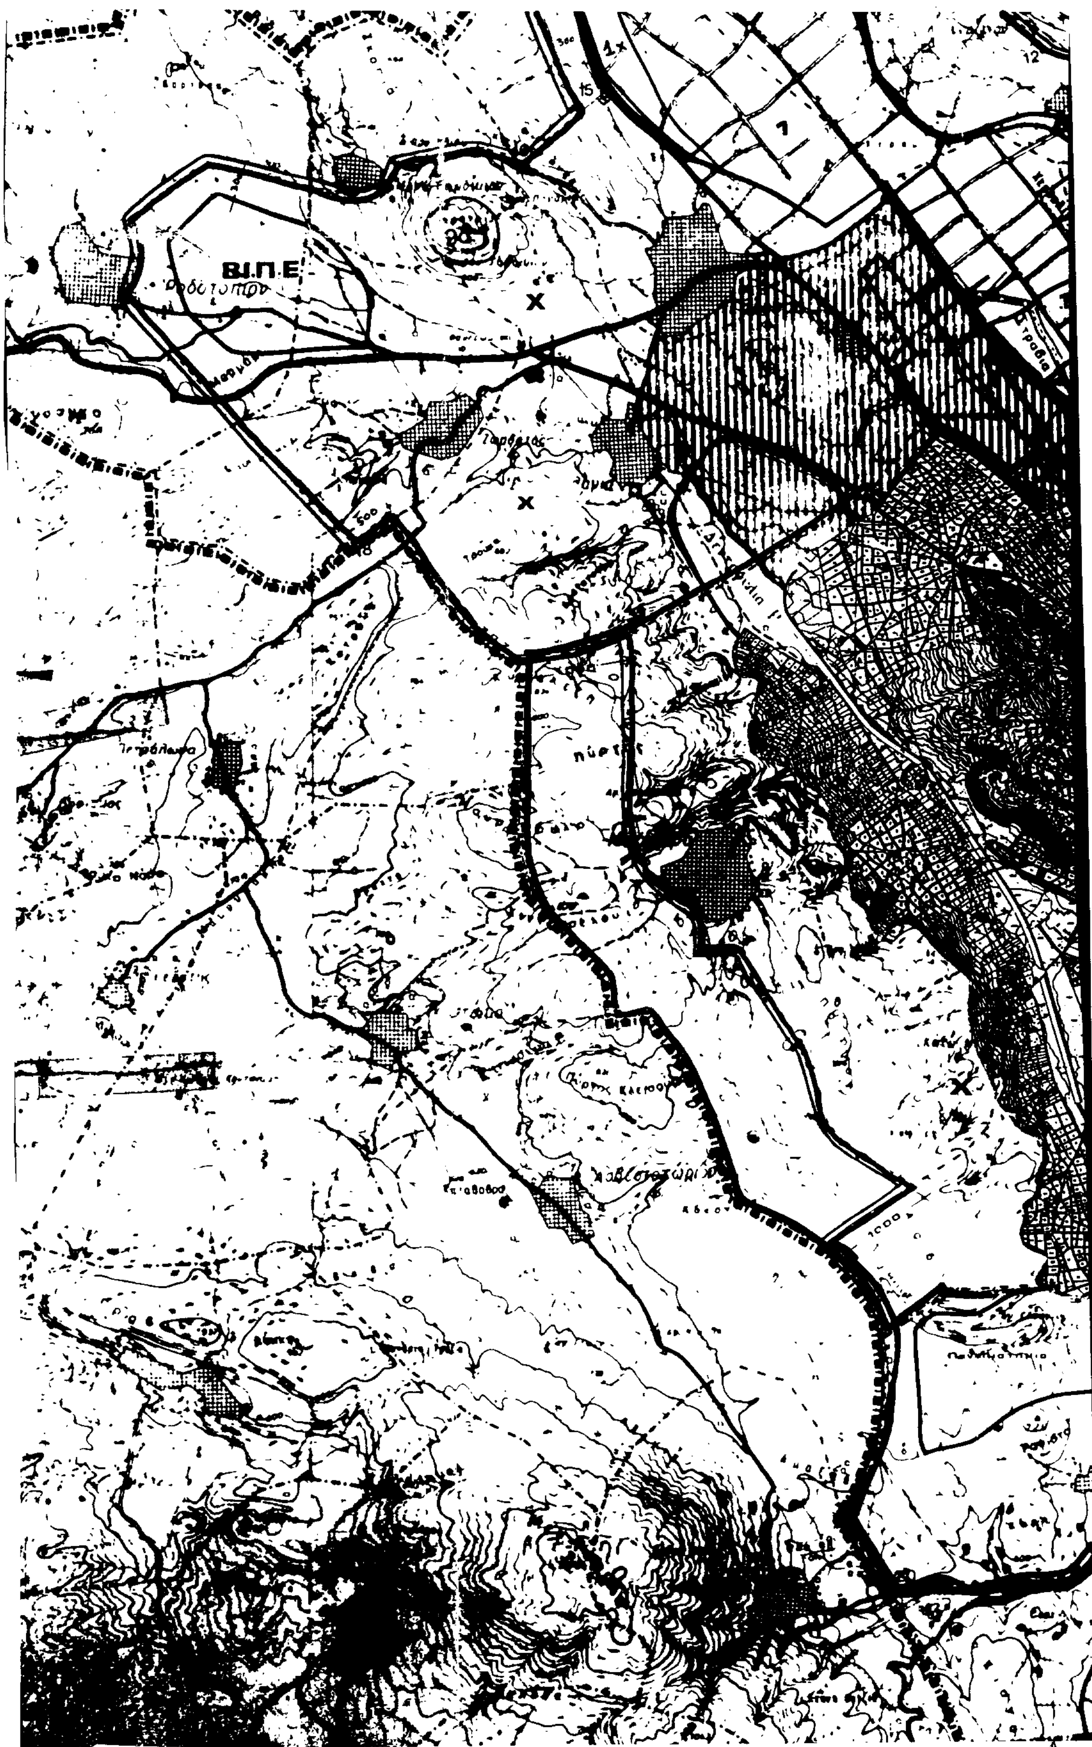
ΒΙ.Π.Ε

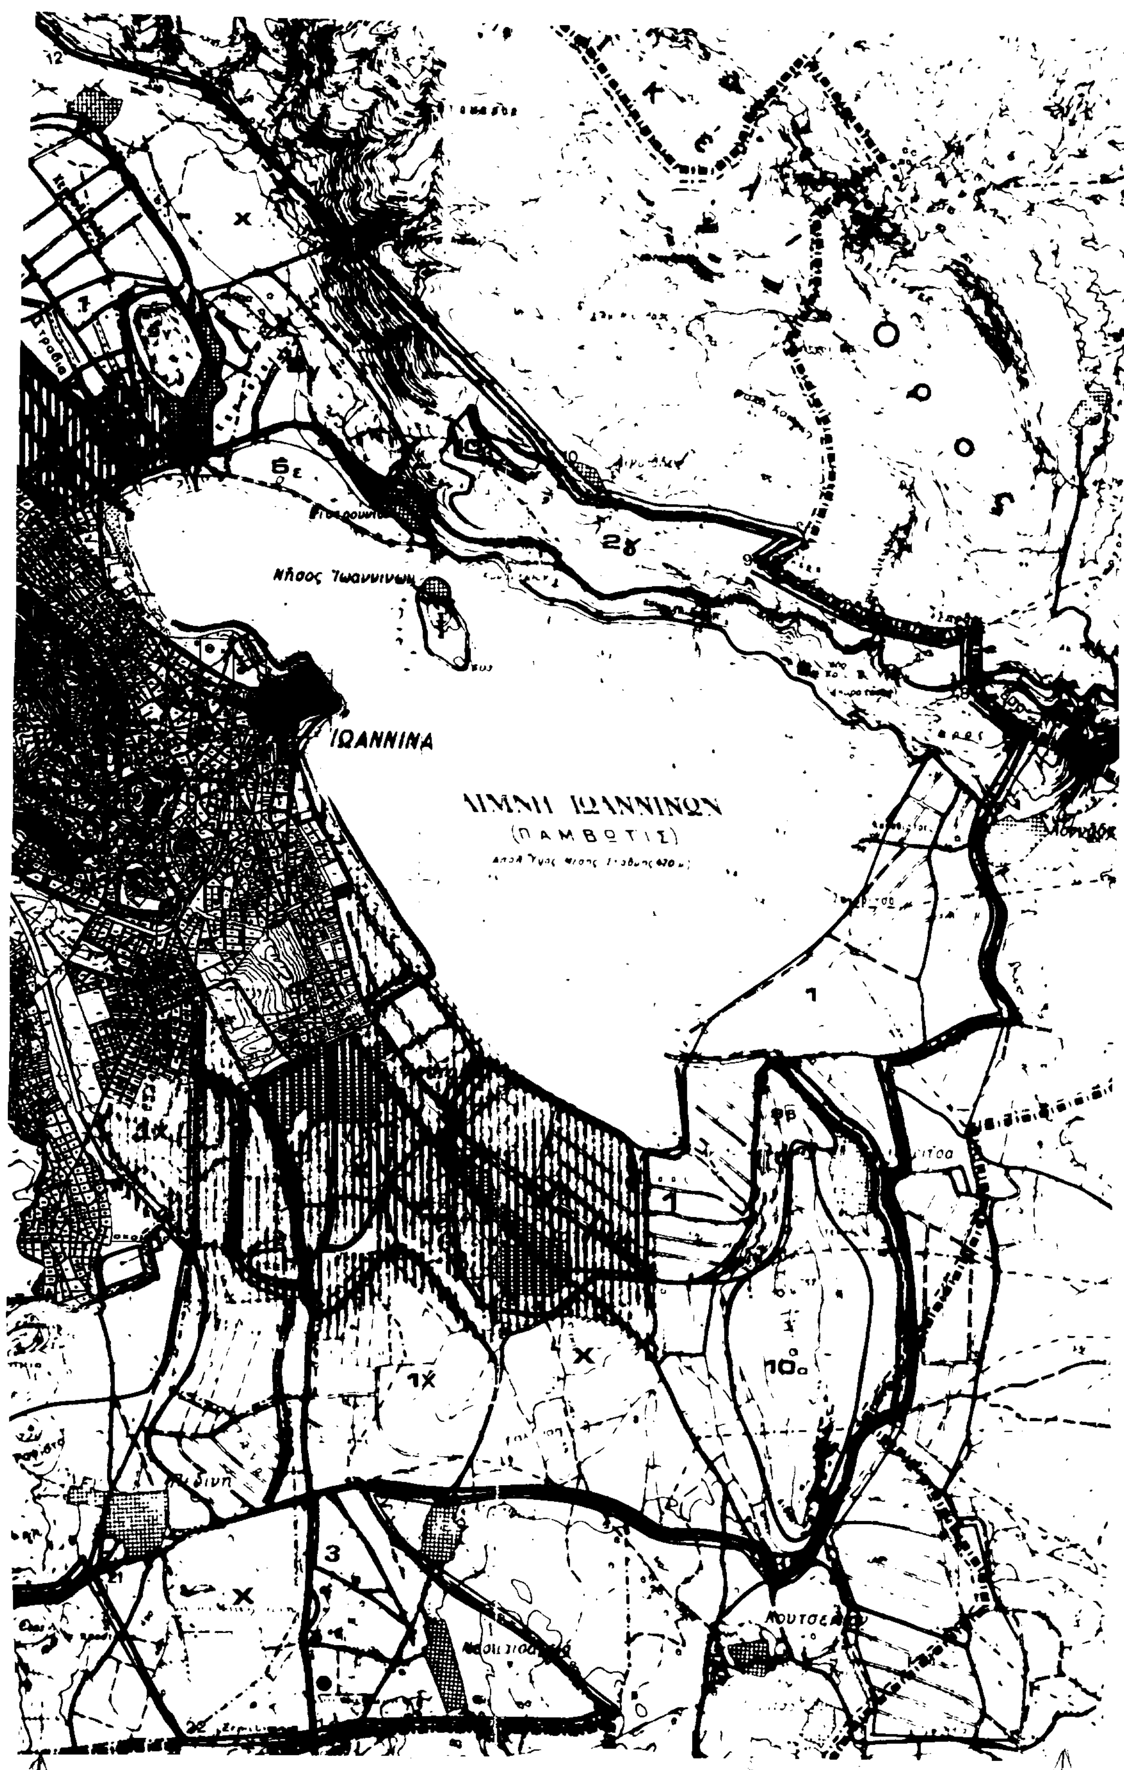
ΙΩΑΝΝΙΝΑ
ΛΙΜΝΗ ΙΩΑΝΝΙΝΩΝ
(ΠΑΜΒΩΤΙΣ)
Νήσος Ιωαννίνων

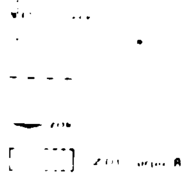

Χ, 1, 2. Ορια περιοχων με περιορισμους
Χ Ευρυτερη περιοχη Λιμνοπεδιου
1 Γεωργικη γη
2 Τουριστικη χρηση
3 Β: ΠΑ
5 Αθλητικες εγκαταστασεις αναψυχη
9 Αρχαιολογικοι χωροι
10 Αναδασωτεες περιοχες

ΥΠΟΜΝΗΜΑ

ΟΡΙΟ ΙΣΧΥΟΝΤΟΣ Γ.Π.Σ.

ΔΙΟΙΚΗΤΙΚΑ ΟΡΙΑ Δ. ΙΩΑΝΝΙΤΩΝ

Ζ.Ο.Ε. ΟΡΙΟ ΙΣΧΥΟΥΣΑΣ Ζ.Ο.Ε.

4421 Π2/5-2-2002
"Έναρξη της διαδικασίας σύνταξης Γ.Π.Σ. Δήμου Ιωαννιτών Νομού Ιωαννίνων"
5-2-2002

ΔΗΜΟΣ ΙΩΑΝΝΙΤΩΝ - Δ/ΝΣΗ ΠΟΛ\ΜΙΑΣ-ΤΜ. ΠΟΛ\ΚΟΥ ΣΧΕΔ\ΣΜΟΥ

ΘΕΜΑ:	• ΓΕΝΙΚΟ ΠΟΛΕΟΔΟΜΙΚΟ ΣΧΕΔΙΟ • Ζ.Ο.Ε. • ΔΙΟΙΚΗΤΙΚΑ ΟΡΙΑ ΔΗΜΟΥ ΙΩΑΝΝΙΤΩΝ
ΚΛΙΜΑΚΑ: 1: 25.000	ΗΜΕΡΟΜΗΝΙΑ: ΔΕΚΕΜΒΡΙΟΣ 2001

ΠΟΛΕΟΔΟΜΙΚΗ ΟΡΓΑΝΩΣΗ - ΛΕΙΤΟΥΡΓΙΕΣ
● ΖΩΝΗ ΟΙΚΙΣΤΙΚΟΥ ΕΛΕΓΧΟ
Π-1.1α (Β1) (Ζ.Ο.Ε.) ΤΜΗΜΑ ε
ΙΩΑΝΝΙΝΑ

Αριθ. 410 (2)

Κήρυξη ως αναδασωτέας έκτασης εμβαδού 0,550 στρεμμάτων στη θέση «Γελαδού» Περιφέρειας του Δήμου Αταλάντης, Δ.Δ. Καλαποδίου του νομού Φθ/δας.

Ο ΓΕΝΙΚΟΣ ΓΡΑΜΜΑΤΕΑΣ ΠΕΡΙΦΕΡΕΙΑΣ ΣΤΕΡΕΑΣ ΕΛΛΑΔΑΣ

Έχοντας υπόψη:

1. Τις διατάξεις της παραγρ. 3 του άρθρου 117 του Συντάγματος.

2. Τις διατάξεις του Ν. 2503/97 «Διοίκηση, Οργάνωση, Στελέχωση της Περιφέρειας κ.λ.π.»

3. Τις διατάξεις του Ν. 998/79 «Περί προστασίας των δασών και των δασικών εν γένει εκτάσεων της Χώρας και συγκεκριμένα:

α. Του άρθρου 41 παρ. 1β του άρθρου 38 παρ. 1.

4. Τις διαταγές του Υπουργείου Γεωργίας:

α. 160417/1180/8.7.80.

β. 182447/3049/24.9.80.

5. Τις διατάξεις του άρθρου 29 του Ν. 2081/1992.

6. Την αριθ. 5910/23.7.99 απόφαση του Γ.Γ.Π.Σ.Ε Φ.Ε.Κ. Β' 1640/20.8.99 «Μεταβίβαση αρμοδιοτήτων στους Προϊσταμένους των Δασικών Υπηρεσιών».

7. Την 515/8.2.2002 πρόταση του Δασαρχείου Αταλάντης, από την οποία προκύπτει ότι η έκταση που αναφέρεται στο θέμα είχε κατά το χρόνο της καταστροφής της - η οποία οφείλεται σε παράνομη εκχέρσωση που έγινε από το Δαλιάνη Παναγιώτη κάτοικο Καλαποδίου κατά το έτος 2000 - Δασικό χαρακτήρα κατά την έννοια του άρθρου 3 παρ. 2 του Ν. 998/79 και ως εκ τούτου επιβάλλεται η κήρυξη της ως αναδασωτέας, αποφασίζουμε:

Κηρύσσουμε αναδασωτέα με σκοπό την επανεγκατάσταση, με φυσική ή τεχνητή αναγέννηση, της δασικής βλάστησης που καταστράφηκε από παράνομη εκχέρσωση την Δημόσια δασική έκταση εμβαδού πεντακοσίων πενήντα τετραγ. μέτρων που βρίσκεται στη θέση «Γελαδού» περιφέρειας Δήμου Αταλάντης, Δ.Δ. Καλαποδίου του Ν. ΦΘ/δας και προσδιορίζεται από τα στοιχεία: 2-3-4-5-6-2 όπως αυτή φαίνεται στο συνημμένο διάγραμμα το οποίο αποτελεί αναπόσπαστο μέρος της αποφάσεως αυτής και έχει όρια:

Ανατολικά: Δημόσια έκταση δασικού χαρακτήρα.

Δυτικά: Έκταση κατεχόμενη από Ι. Κοτρίδη.

Βόρεια: Δημόσια έκταση δασικού χαρακτήρα.

Νότια: Έκταση κατεχόμενη από Δαλιάνη Παναγιώτη.

Η απόφαση αυτή ισχύει από της κοινοποιήσεως της αρμοδίως (άρθρο 41 Ν. 998/79) και προ της δημοσιεύσεως της στην εφημερίδα της Κυβερνήσεως (άρθρο 37 Ν. 3200/55). Από τις διατάξεις αυτής της απόφασης δεν προκαλείται δαπάνη σε βάρος του Κρατικού Προϋπολογισμού.

Η παρούσα απόφαση να δημοσιευθεί στην Εφημερίδα της Κυβερνήσεως.


Λαμία, 13 Φεβρουαρίου 2002

Με εντολή Γενικού Γραμματέα Περιφέρειας
Ο Δ/ντής Δασών Ν. Φθ/δας κ.α.α.
Π. ΑΠΟΣΤΟΛΟΠΟΥΛΟΣ

ΤΟΠΟΓΡΑΦΙΚΟ ΔΙΑΓΡΑΜΜΑ

Εκχερσωθείσας και καταληφθείσας δημόσιας δασικής έκτασης στη θέση «Γελαδού» περιοχή Καλαποδίου Δήμου Αταλάντης. Από τον Δαλιανη Παναγιώτη κάτοικο Καλαποδίου. Εμβαδού 0,550 στρεμ. Για την κύρωσή της ως αναδασωτέας

ΚΛΙΜΑΚΑ 1:1000

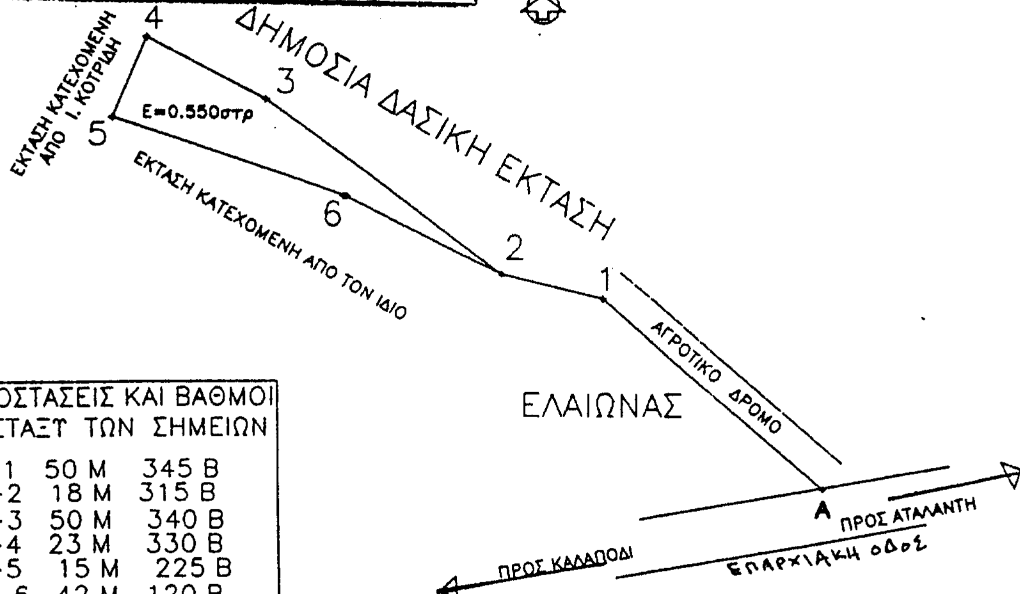


ΑΠΟΣΤΑΣΕΙΣ ΚΑΙ ΒΑΘΜΟΙ ΜΕΤΑΞΥ ΤΩΝ ΣΗΜΕΙΩΝ

Α—1	50 Μ	345 Β
1—2	18 Μ	315 Β
2—3	50 Μ	340 Β
3—4	23 Μ	330 Β
4—5	15 Μ	225 Β
5—6	42 Μ	120 Β
6—7	30 Μ	129 Β


ΕΜΒΑΔΟΝ(2.3.4.5.6.2)
Ε=0.550 ΣΤΡΕΜ

ΧΑΡΤΗΣ ΓΕΝΙΚΟΥ ΠΡΟΣΑΝΑΤΟΛΙΣΜΟΥ

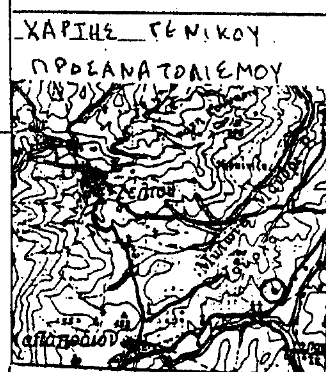

⊙ Θέση εκχερσωθείσας έκτασης


ΠΡΟΣΑΝΑΤΟΛΙΣΤΙΚΟ ΔΙΑΓΡΑΜΜΑ
ΦΥΛΛΟ ΧΑΡΤΟΥ Γ.Υ.Σ 1:5000 5386/6

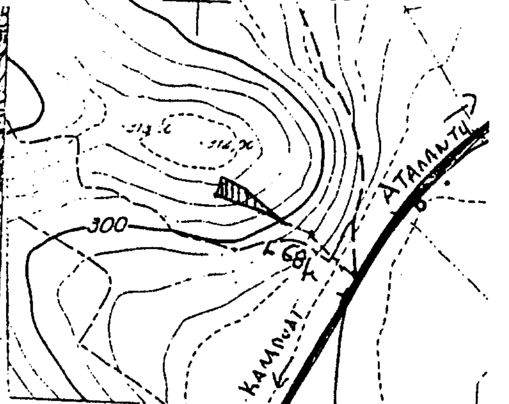


Θέση εκχερσωθείσας έκτασης

ΥΠΟΜΝΗΜΑ


2-3-4-5-6-2 τοπογραφικό διάγραμμα εκχερσωθείσας έκτασης εμβαδού 0,550 στρεμ.

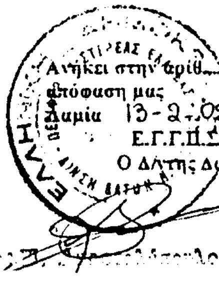




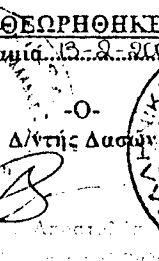


ΘΕΩΡΗΘΗΚΕ
Λαμία 13-2-2002
-0-
Δ/ντής Δασών

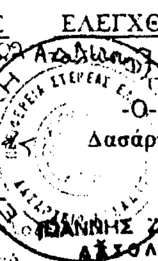


ΕΛΕΓΧΘΗΚΕ
Αταλάντη 7-2-2002
-0-
Δασάρχης

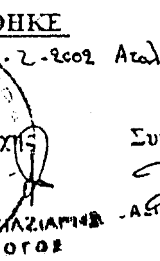

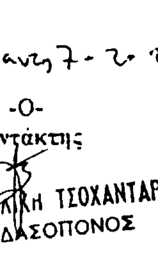

ΙΩΑΝΝΗΣ ΖΙΑΖΙΑΡΗΣ
ΔΑΣΟΛΟΓΟΣ

Αταλάντη 7-2-2002
-0-
Συντάκτης

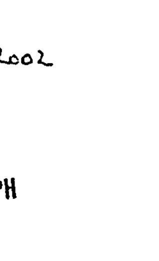

ΑΣΠΑΣΙΑ ΤΣΟΧΑΝΤΑΡΗ
ΔΑΣΟΠΟΝΟΣ

Αριθ. 409 (3)

Κήρυξη ως αναδασωτέας έκτασης εμβαδού, 0,840 στρεμμάτων στη θέση «Βαθύρεμμα» Περιφέρειας του Δήμου Αταλάντης, Δ.Δ. Μεγαπλατάνου του νομού Φθ/δας.

Ο ΓΕΝΙΚΟΣ ΓΡΑΜΜΑΤΕΑΣ ΠΕΡΙΦΕΡΕΙΑΣ
ΣΤΕΡΕΑΣ ΕΛΛΑΔΑΣ

Έχοντας υπόψη:

1. Τις διατάξεις της παραγρ. 3 του άρθρου 117 του Συντάγματος.

2. Τις διατάξεις του Ν. 2503/97 «Διοίκηση, Οργάνωση, Στελέχωση της Περιφέρειας κ.λ.π.».

3. Τις διατάξεις του Ν. 998/79 «Περί προστασίας των δασών και των δασικών εν γένει εκτάσεων της Χώρας και συγκεκριμένα:

α. Του άρθρου 41 παρ. 1β του άρθρου 38 παρ. 1.

4. Τις διαταγές του Υπουργείου Γεωργίας:

α. 160417/1180/8.7.80.

β. 182447/3049/24.9.80.

5. Τις διατάξεις του άρθρου 29 του Ν. 2081/1992.

6. Την αριθ. 5910/23.7.99 απόφαση του Γ.Γ.Π.Σ.Ε Φ.Ε.Κ. Β' 1640/20.8.99 «Μεταβίβαση αρμοδιοτήτων στους Προϊσταμένους των Δασικών Υπηρεσιών».

7. Την 514/8.2.2002 πρόταση του Δασαρχείου Αταλάντης, από την οποία προκύπτει ότι η έκταση που αναφέρεται στο θέμα είχε κατά το χρόνο της καταστροφής της - η οποία οφείλεται σε παράνομη εκχέρσωση σταδιακά από το έτος 1986 μέχρι σήμερα από τη Λιγδή Ελένη κάτοικο Μεγαπλατάνου - Δασικό χαρακτήρα κατά την έννοια του άρθρου 3 παρ. 2 του Ν. 998/79 και ως εκ τούτου επιβάλλεται η κήρυξη της ως αναδασωτέας, αποφασίζουμε:

Κηρύσσουμε αναδασωτέα με σκοπό την επανεγκατάσταση, με φυσική ή τεχνητή αναγέννηση, της δασικής βλάστησης που καταστράφηκε από παράνομη εκχέρσωση σταδιακά από το έτος 1986 μέχρι σήμερα την Δημόσια δασική έκταση εμβαδού οκτακοσίων σαράντα τετραγ. μέτρων που βρίσκεται στη θέση «Βαθύρεμμα» περιφέρειας Δήμου Αταλάντης, Δ.Δ. Μεγαπλατάνου του Ν. ΦΘ/δας και προσδιορίζεται από τα στοιχεία: 1-2-3-4-5-6-7-1 όπως αυτή φαίνεται στο συνημμένο διάγραμμα το οποίο αποτελεί αναπόσπαστο μέρος της αποφάσεως αυτής και έχει όρια:

Ανατολικά: Έκταση κατεχόμενη από Λιγδή Ελένη.

Δυτικά: Δημόσια έκταση δασικού χαρακτήρα κι έκταση κατεχόμενη από Λιγδή Ελένη (3-4).

Βόρεια: Δημόσια έκταση δασικού χαρακτήρα.

Νότια: Έκταση κατεχόμενη από Λιγδή Ελένη.

Η απόφαση αυτή ισχύει από της κοινοποιήσεως της αρμοδίως (άρθρο 41 Ν. 998/79) και προ της δημοσιεύσεως της στην εφημερίδα της Κυβερνήσεως (άρθρο 37 Ν. 3200/55). Από τις διατάξεις αυτής της απόφασης δεν προκαλείται δαπάνη σε βάρος του Κρατυωύ Προϋπολογισμού.

Η παρούσα απόφαση να δημοσιευθεί στην Εφημερίδα της Κυβερνήσεως.

Λαμία, 13 Φεβρουαρίου 2002

Με εντολή Γενικού Γραμματέα Περιφέρειας
Ο Δ/ντής Δασών Ν. Φθ/δας κ.α.α.
Π. ΑΠΟΣΤΟΛΟΠΟΥΛΟΣ


ΔΑΣΑΡΧΕΙΟ ΑΤΑΛΑΝΤΗΣ

ΤΟΠΟΓΡΑΦΙΚΟ ΔΙΑΓΡΑΜΜΑ

Εκχερσωθείσας και καταληφθείσας δημόσιας δασικής έκτασης στη θέση Βαθυρέμα περιοχή Μεγαπλατάνου Δημ. Αταλάντης Από την Κα Λίγδη Ελένη συζ. Ευαγγέλου κάτοικο Μεγαπλατάνου συνολικού εμβαδού 0,840 στρεμ. Για την κήρυξη της ως αναδασωτέας

ΚΛΙΜΑΚΑ 1:500




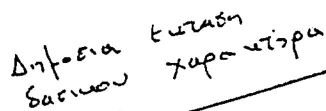


Έκταση κατεχόμενη από Λίγδη Ελένη

Έκταση κατεχόμενη από Λίγδη Ελένη



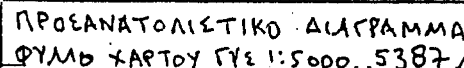


ΕΘΝΙΚΟ ΤΥΠΟΓΡΑΦΕΙΟ
Για τεχνικούς λόγους στο σχεδιάγραμμα έγινε σμίκρυνση κατά ποσοστό 78 %

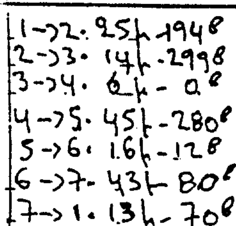


1→2	25μ - 194g
2→3	14μ - 299g
3→4	6μ - 0g
4→5	45μ - 280g
5→6	16μ - 12g
6→7	43μ - 80g
7→1	13μ - 70g

ΧΑΡΤΗΣ ΠΡΟΣΑΝΑΤΟΛΙΣΜΟΥ

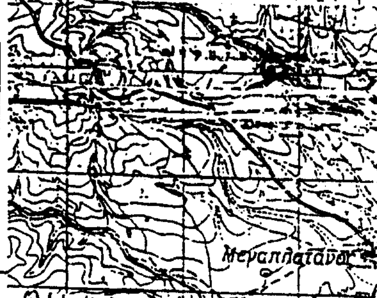

Θέση εκχερσωθείσης έκτασης

ΠΡΟΣΑΝΑΤΟΛΙΣΤΙΚΟ ΔΙΑΓΡΑΜΜΑ
ΦΥΛΛΟ ΧΑΡΤΟΥ ΓΥΣ 1:5000 5387/2

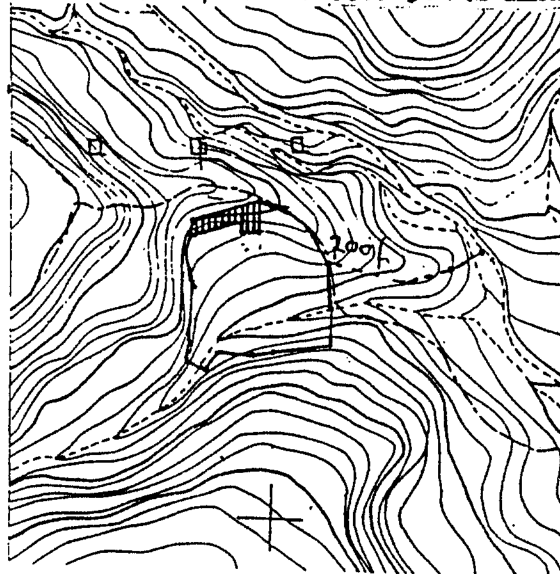

ΥΠΟΜΝΗΜΑ

1-2-3-4-5-6-7-1 Τοπογραφικό διάγραμ. μιας εκχερσωθείσας έκτασης εμβαδού 0,840 στρεμ.

▥ Θέση εκχερσωθείσας έκτασης

